

**Agenzia delle Entrate
CATASTO FABBRICATI
Ufficio Provinciale di
Palermo**

Dichiarazione protocollo n. PA0137036 del 03/06/2026

Comune di Palermo

Via Oreto

civ. 116

Identificativi Catastali:

Sezione:

Foglio: 63

Particella: 228

Subalterno: 11

Compilata da:

La Barbera Giandomenico

Iscritto all'albo:

Geometri

Prov. Palermo


N. 4832

Planimetria

Scheda n. 1

Scala 1:200

PIANO TERZO
h = 3.10 mt

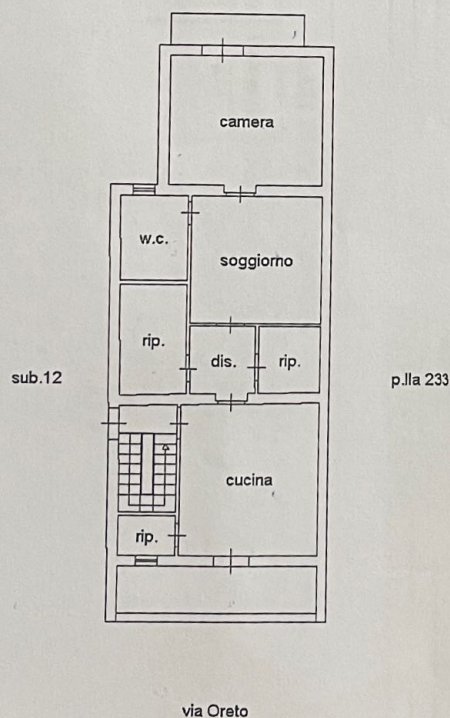

ORIENTAMENTO



Ultima planimetria in atti

Data: 05/06/2026 - n. T53140 - Richiedente: LBRGDM88C17G273J

Totale schede: 1 - Formato di acquisizione: A4(210x297) - Formato stampa richiesto: A4(210x297)

Catasto dei Fabbricati - Situazione al 05/06/2026 - Comune di PALERMO(G273) - < Foglio 63 - Particella 228 - Subalterno 11 >
VIA ORETO n. 116 Piano 3